


- CAMINOS Y VEREDAS MUNICIPALES
- I CAMINO DE PUENTE NUEVO
- II VILLAVICIOSA - EL VACAR
- III VEREDA DE CANTARRANAS
- IV " " VALSEQUILLO
- V " " ALGARABEJO
- VI " " DEL LAGAR DE JESUS
- VII CAMINO DE VALDELASHUERTAS
- VIII VEREDA DE HORNACHUELOS
- IX CAMINO DE SAN CALIXTO
- X " " ALCORNOCASILLAS
- XI " " DEL BARRANCO DE QUERO
- XII " " AL CASTILLO DEL NEVALO
- XIII VEREDA DE LOS ACEITEROS
- XIV CAMINO DE LOS MOLINOS
- XV " " DE LOS INGLESES
- XVI " " A VILLANUEVA DEL REY
- XVII " " A ESPIEL
- XVIII " " A LA GRIJUELA

- △ VIAS PECUARIAS
- ① CAÑADA REAL SORIANA
- ② VEREDA DE POSADAS
- ③ " " DE CORDOBA
- ④ " " DE LA BREÑA
- ⑤ " " DE ALMODOVAR
- ⑥ " " DE TRASSIERRA
- ⑦ " " DE ALHONDIGUILLA
- ⑧ " " DE VILLANUEVA DEL REY
- ⑨ " " DEL PRETORIO

- E ESPACIO LIBRE
- D DEPENDENCIAS E INSTALACIONES
- U URBANO URBANIZABLE
- 1 VERBENA
- 2 PUENTE NUEVO
- 1 COLLADO DE LOS LOBOS (FORESTAL)
- 2 POLVORIN DEL VACAR (DEFENSA)
- 3 VERA (MINERAL)
- V VILLAVICIOSA
- EV EL VACAR
- P PORTAZGO
- ←←←← CONDUCCION AGUA POTABLE
- ∞←←← DEPOSITOS
- ←←[X]←← CENTRO DEPURADOR
- ←←[X]←← ELEVADOR
- ▼ PRESA

- CARRETERA NACIONAL
- COMARCAL
- PROVINCIAL
- PISTAS
- △△△△ VIAS PECUARIAS
- CAMINOS Y VEREDAS MUNICIPALES
- PROVISIONAL
- FERROCARRIL

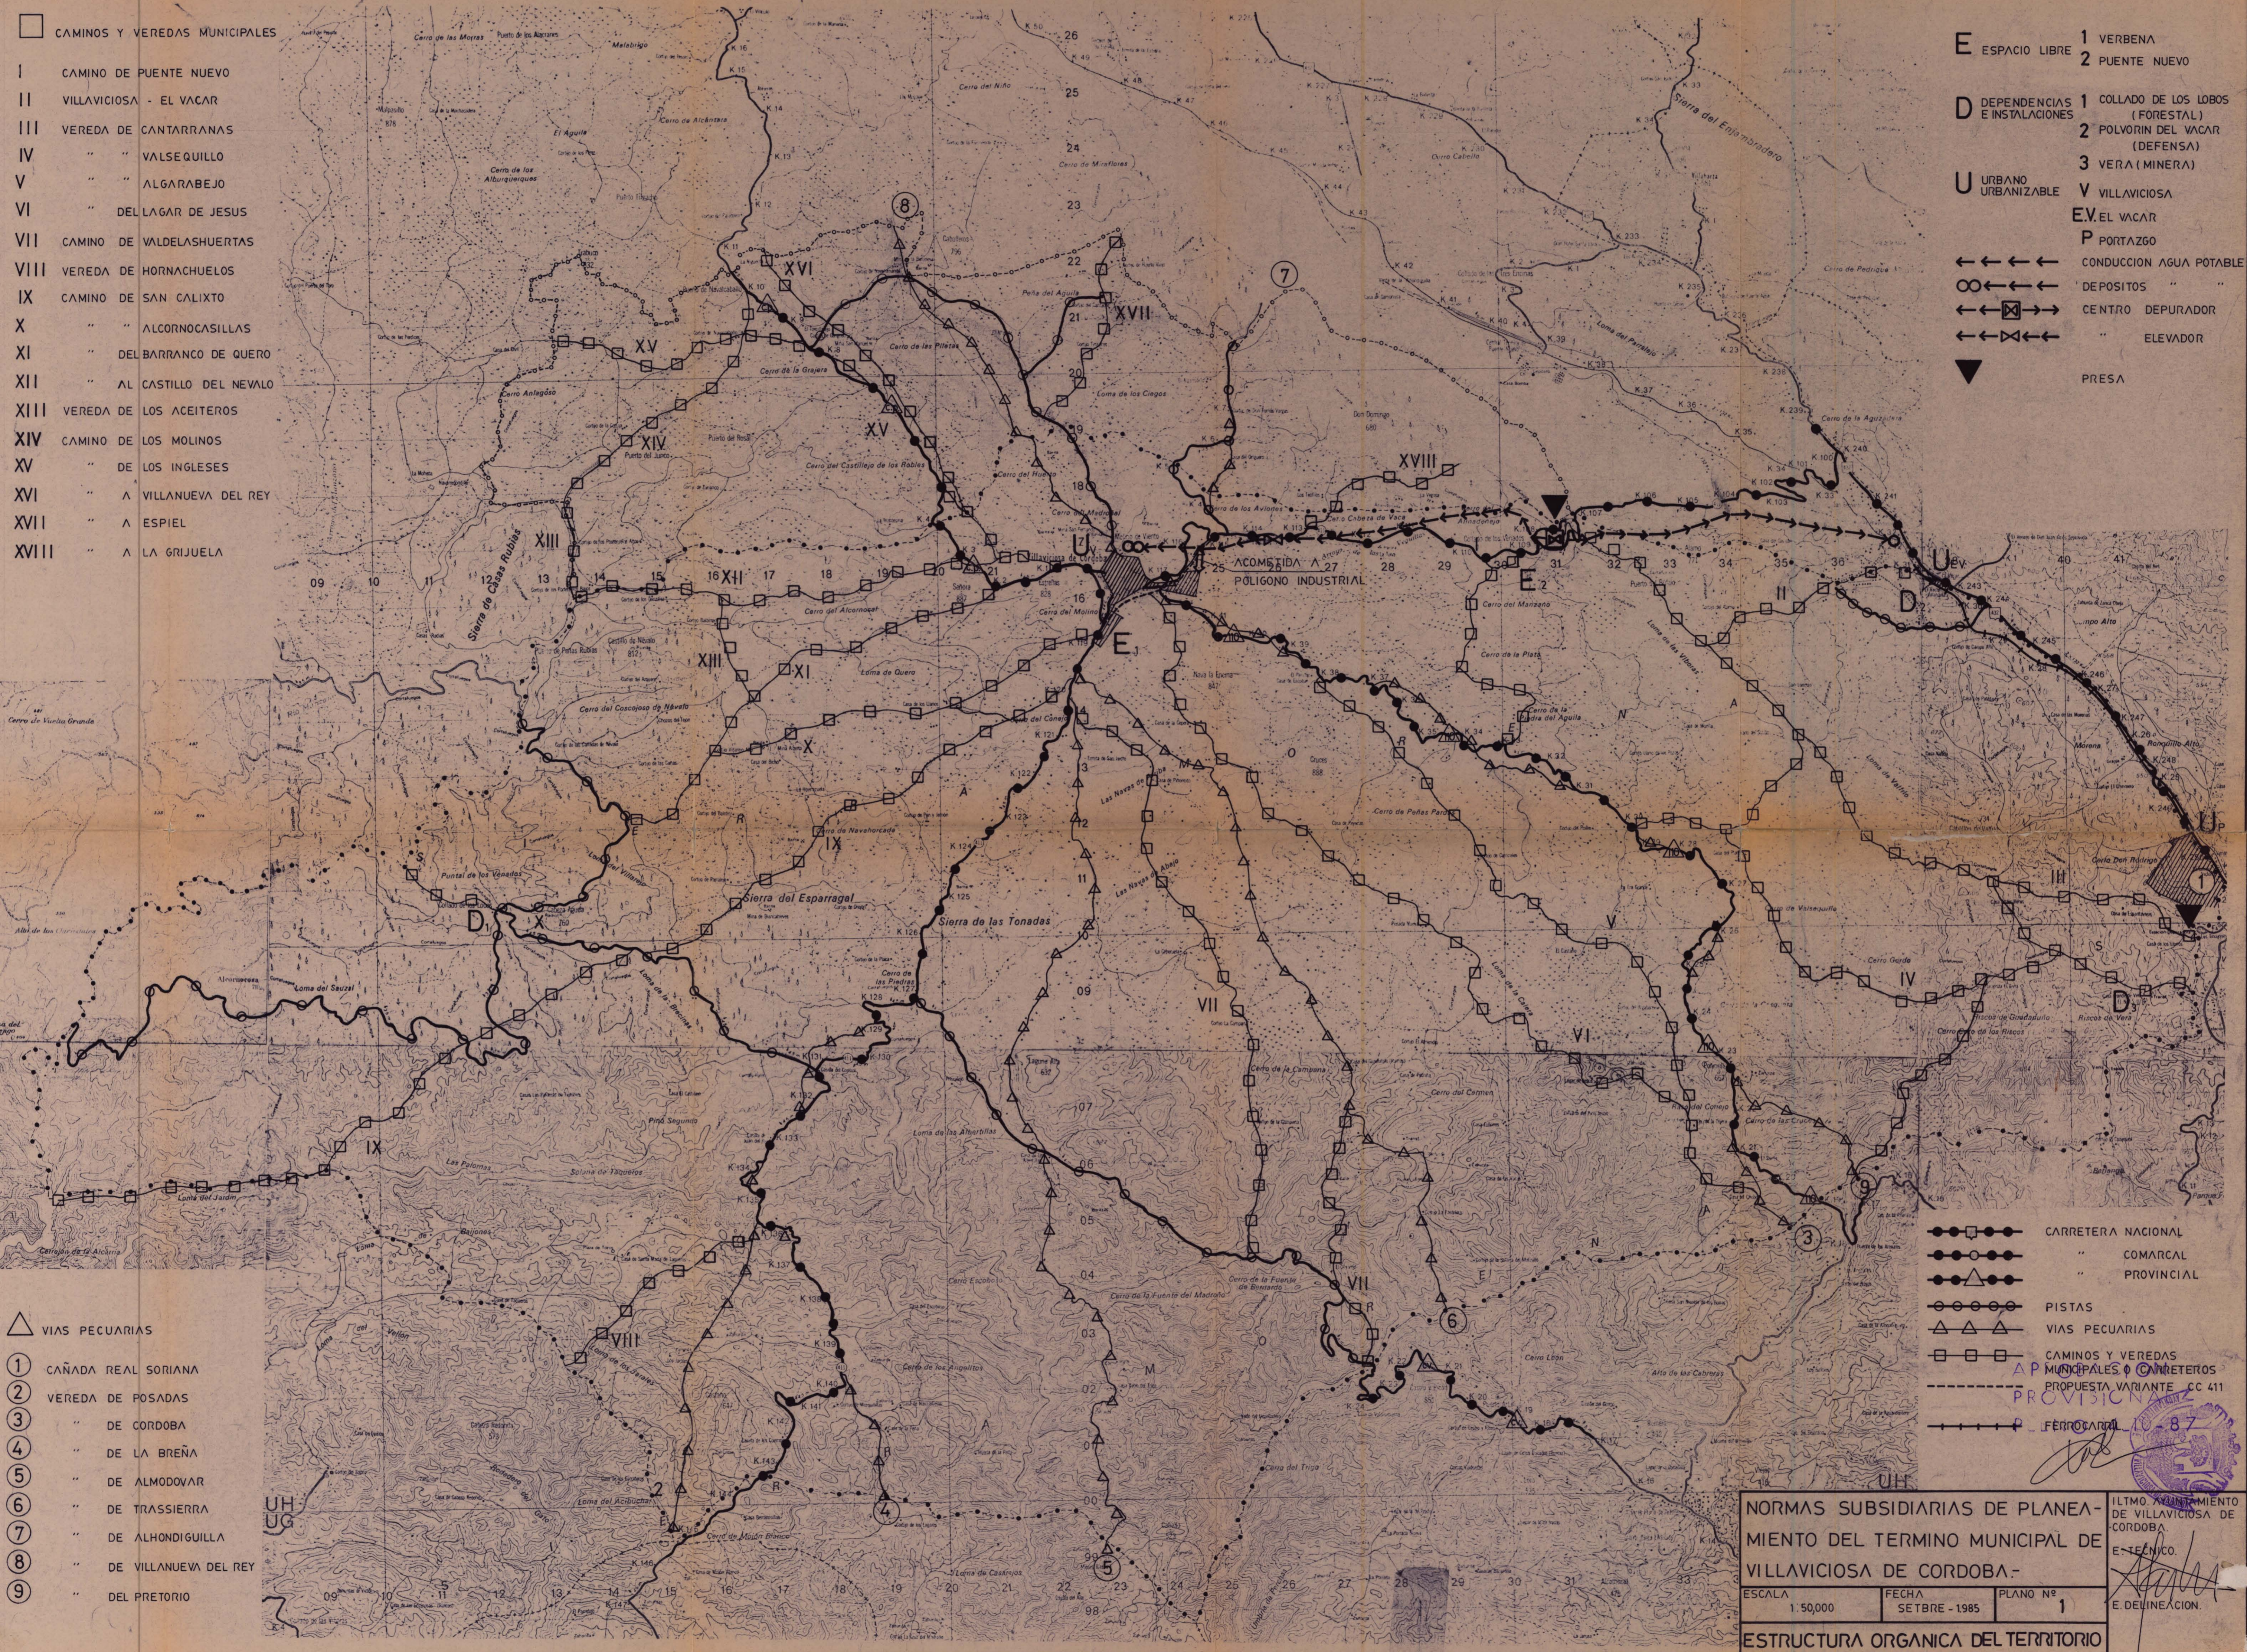

NORMAS SUBSIDIARIAS DE PLANEAMIENTO DEL TERMINO MUNICIPAL DE VILLAVICIOSA DE CORDOBA.-

ESCALA 1:50,000	FECHA SETBRE - 1985	PLANO Nº 1
--------------------	------------------------	---------------

ESTRUCTURA ORGANICA DEL TERRITORIO

ULTMO AUMENTO DE VILLAVICIOSA DE CORDOBA
E.TECNICO.
E.DELINEACION.